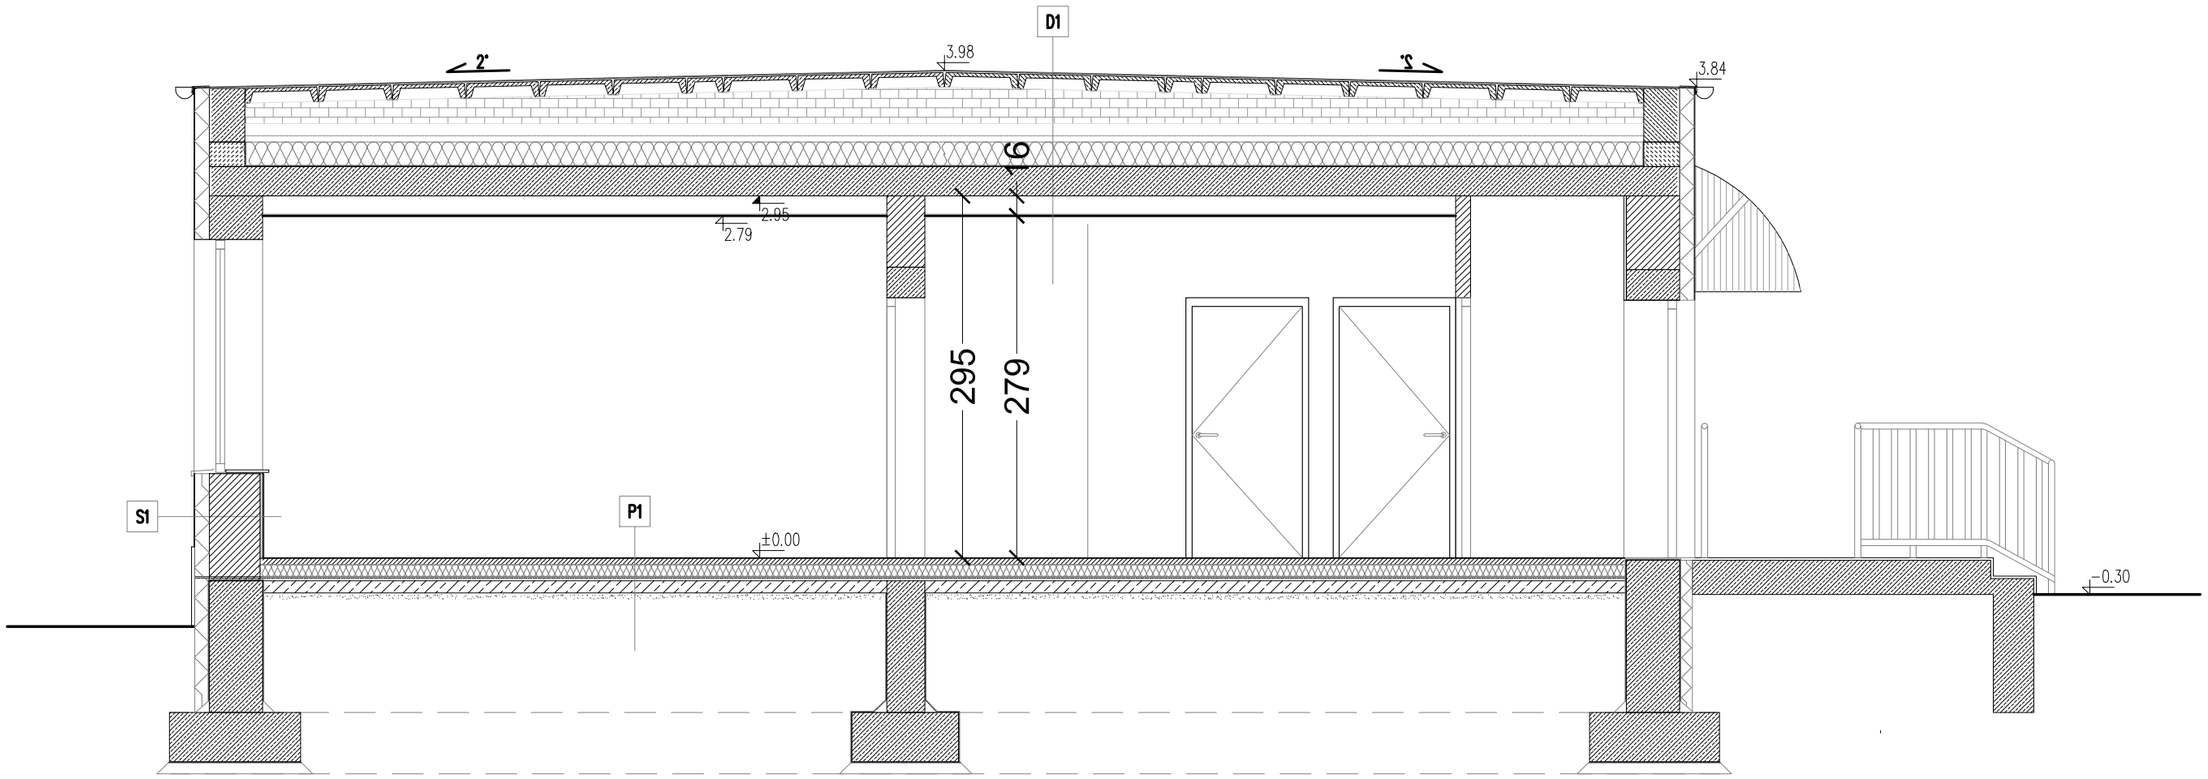

P1 PODŁOGA

WYKŁADZINA TERMOZGRZEWALNA PCV	0.2cm
WYLEWKA SAMOPOZIOMUJĄCA	0.3cm
WELEWKA CEM. ZBROJONA	5.0cm
STYROPIAN TWARDY	10.0cm
FOLIA PODPOSADZKOWA PCV	0.3cm
PODŁOŻE BETONOWE – CHUDY BETON	10.0cm
PODSYPKA PIASKOWA	5.0cm

S1

TYNK CIENKOWARSTWOWY AKRYLOWY	0.5cm
STYROPIAN	12.0cm
BLOCZKI PGS	24.0cm
TYNK CEM.–WAP.	2.0cm
PŁYTKI GLAZUROWANE.	1.0cm

D1 STROPODACH WENTYLOWANY

PAPA TERMOZGRZEWALNA NAWIERZCHNIOWA	
PAPA TERMOZGRZEWALNA PODKŁADOWA	
PŁYTY KORYTKOWE DACHOWE	12.0cm
ŚCIANKI AŻUROWE Z CEGŁY (PRZESTRZEŃ WENTYLOWANA)	
WEŁNA MINERALNA (NADMUCH)	20.0cm
PAROIZOLACJA – FOLIA PCV	
STROP – PŁYTY KANAŁOWE	24.0cm
TYNK CEM.–WAP.	2.0cm
SUFIT PODWIESZANY Z PŁYT GK	1.25cm

ZAKŁAD PROJKEKTOWANIA I NADZORU 32-700 BOCHNIA UL.STRZELECKA 11

OBIEKT : BUDYNEK PROSEKTORIUM SP ZOZ BRZESKO
LOKALIZACJA : DZIAŁKA Nr 1410/19 W BRZESKU UL.KOŚCIUSZKI

INWESTOR : SP ZOZ BRZESKO UL.KOŚCIUSZKI 68

TEMAT : **PRZEBUDOWA POMIESZCZEŃ INSTALACJI WEWNĘTRZNYCH ZMIANA SPOSOBU UŻYTKOWANIA**

BRANŻA : ARCHITEKTURA
PRZEKRÓJ A-A

SKALA: 1:50

SPRAWDZAJĄCY : mgr inż. Krzysztof Czerwiński
Nr uprawnień: 34/2002

podpis:

PROJEKTAÓNT:
podpis:
mgr inż.Ryszard Trojanowski

Nr rys. 3 A

data opracowania:
m-c wrzesień2016r.