



PRZEKRÓJ B-B skala 1:100

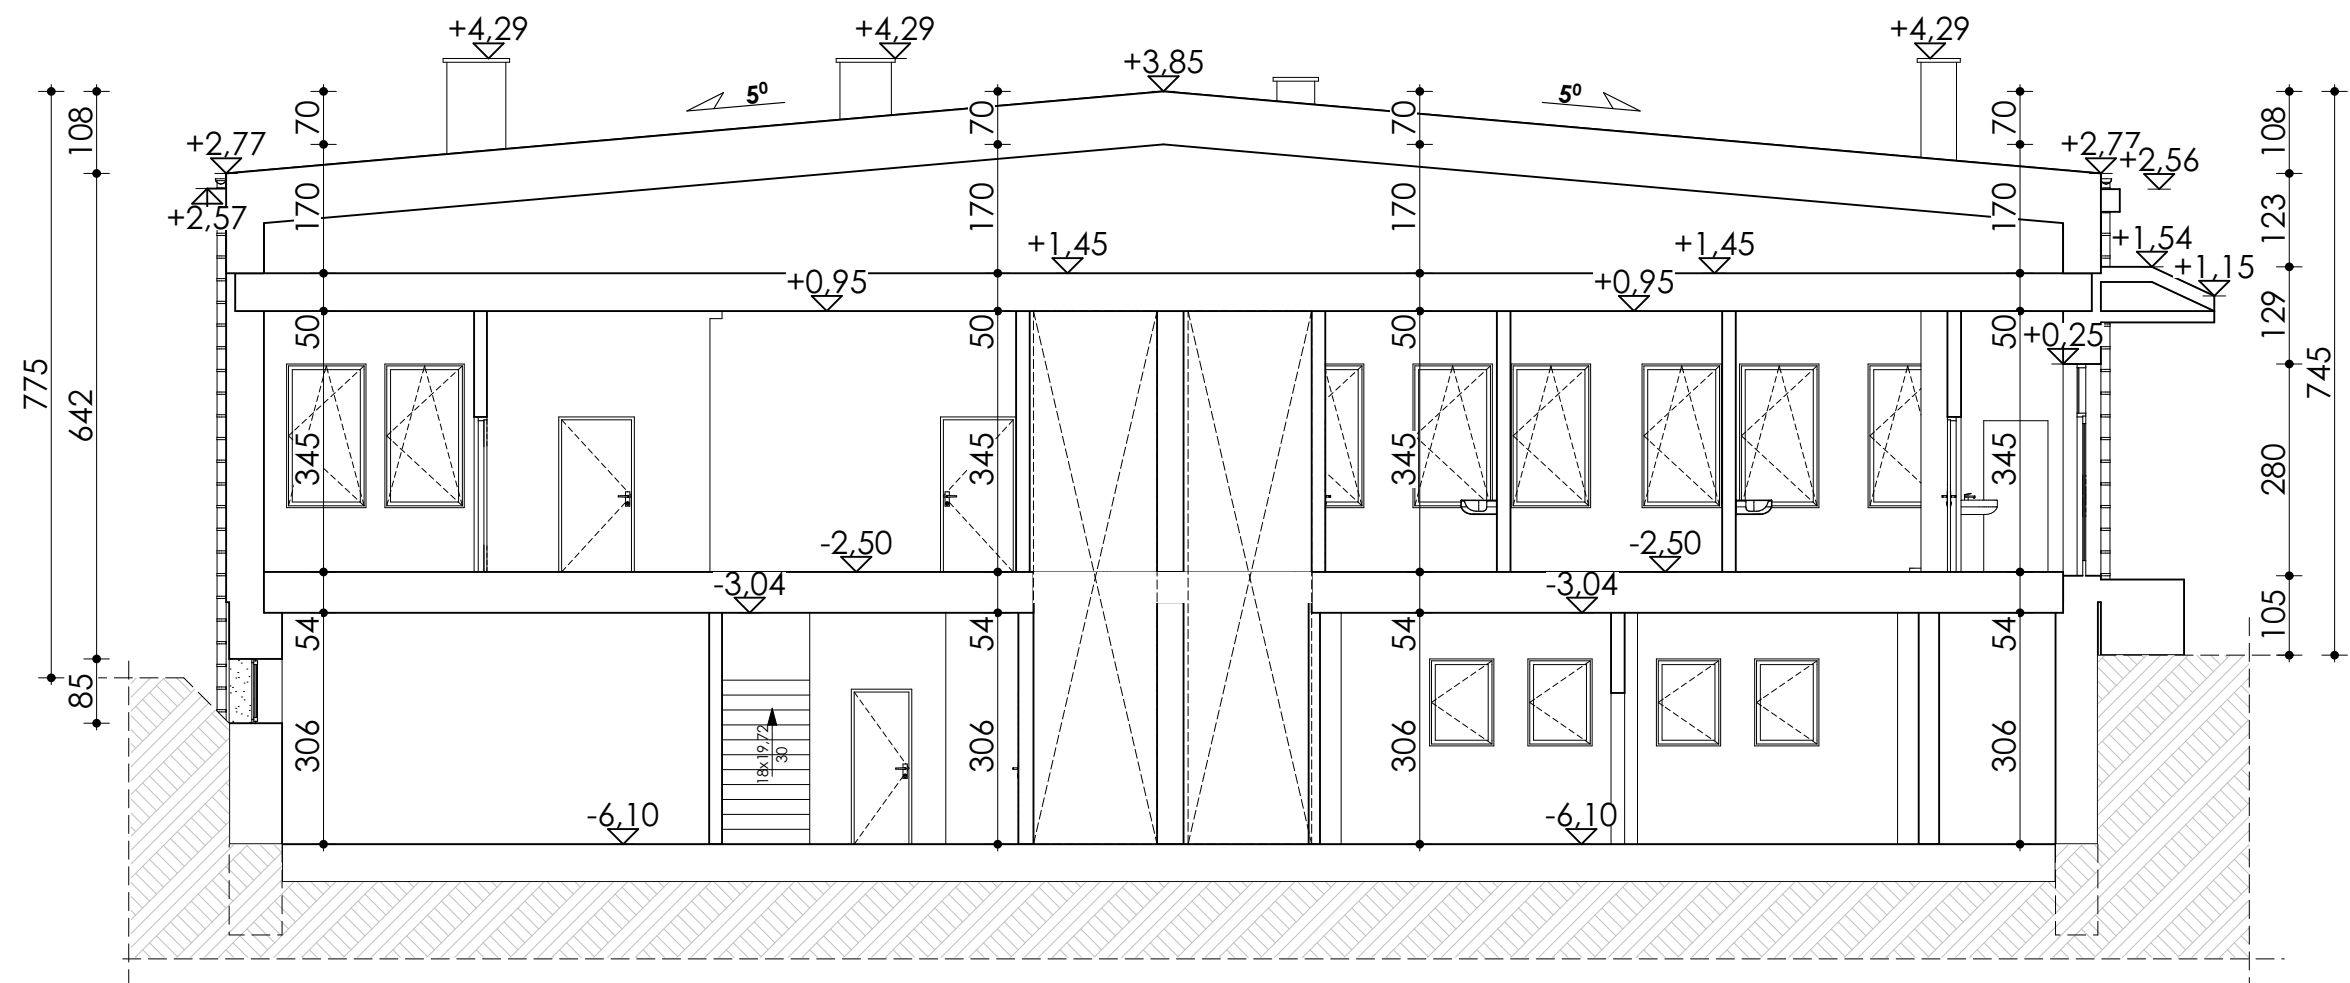

STAN ISTNIEJĄCY NA DZIEŃ 02.12.2019 r.		INWENTARYZACJA
<div></div> <div>ARCHITEKTURA ARCHI - PLAN Biuro Projektowe Archi-Plan 34-452 Ochotnica Dolna ul. Lubańskie 19 tel: 782 263 182</div>		
INWESTOR: Samodzielny Publiczny Zespół Opieki Zdrowotnej 32-800 Brzesko, ul. Kościuszki 68		
TYTUŁ PROJEKTU: Budynek główny składający się z segmentów: A1, A12, A2, B, C, D „Wykonanie uproszczonej inwentaryzacji architektoniczno- budowlanej budynku Samodzielnego Publicznego Zespołu Opieki Zdrowotnej w Brzesku”		
ADRES INWESTYCJI: Brzesko Brzesko dz. ew. nr 1410/19 obręb: Brzesko, jednostka ewidencyjna: Brzesko		
TYTUŁ ARKUSZA: PRZEKRÓJ B-B		
FAZA: Projekt Budowlany		
OPRACOWAŁ: mgr inż. arch. Marcin Chryczyk Upr.nr.ewid. MPOIA/041/2018 MP - 2399		PODPIS:
SKALA RYSUNKÓW: 1:100		
NUMER ARKUSZA: 12		DATA: 12.2019r.
RYSUNEK CHRONI PRAWO AUTORSKIE. ZAKAZ KOPIOWANIA		