

Istniejący panel kontrolny instalacji przyzywowej



Istniejąca skrzynka zaworowo informacyjna gazów medycznych

- istniejące gniazdo tlenu
- istniejące gniazdo powietrza
- istniejące gniazdo nróżni


panel medyczny poziomy

panel medyczny poziomy wyposażony w gniazdo tlenu, powietrza i próżni

## Załącznik 14 Oddział Chirurgii

*data: 20.01.2017 r.*



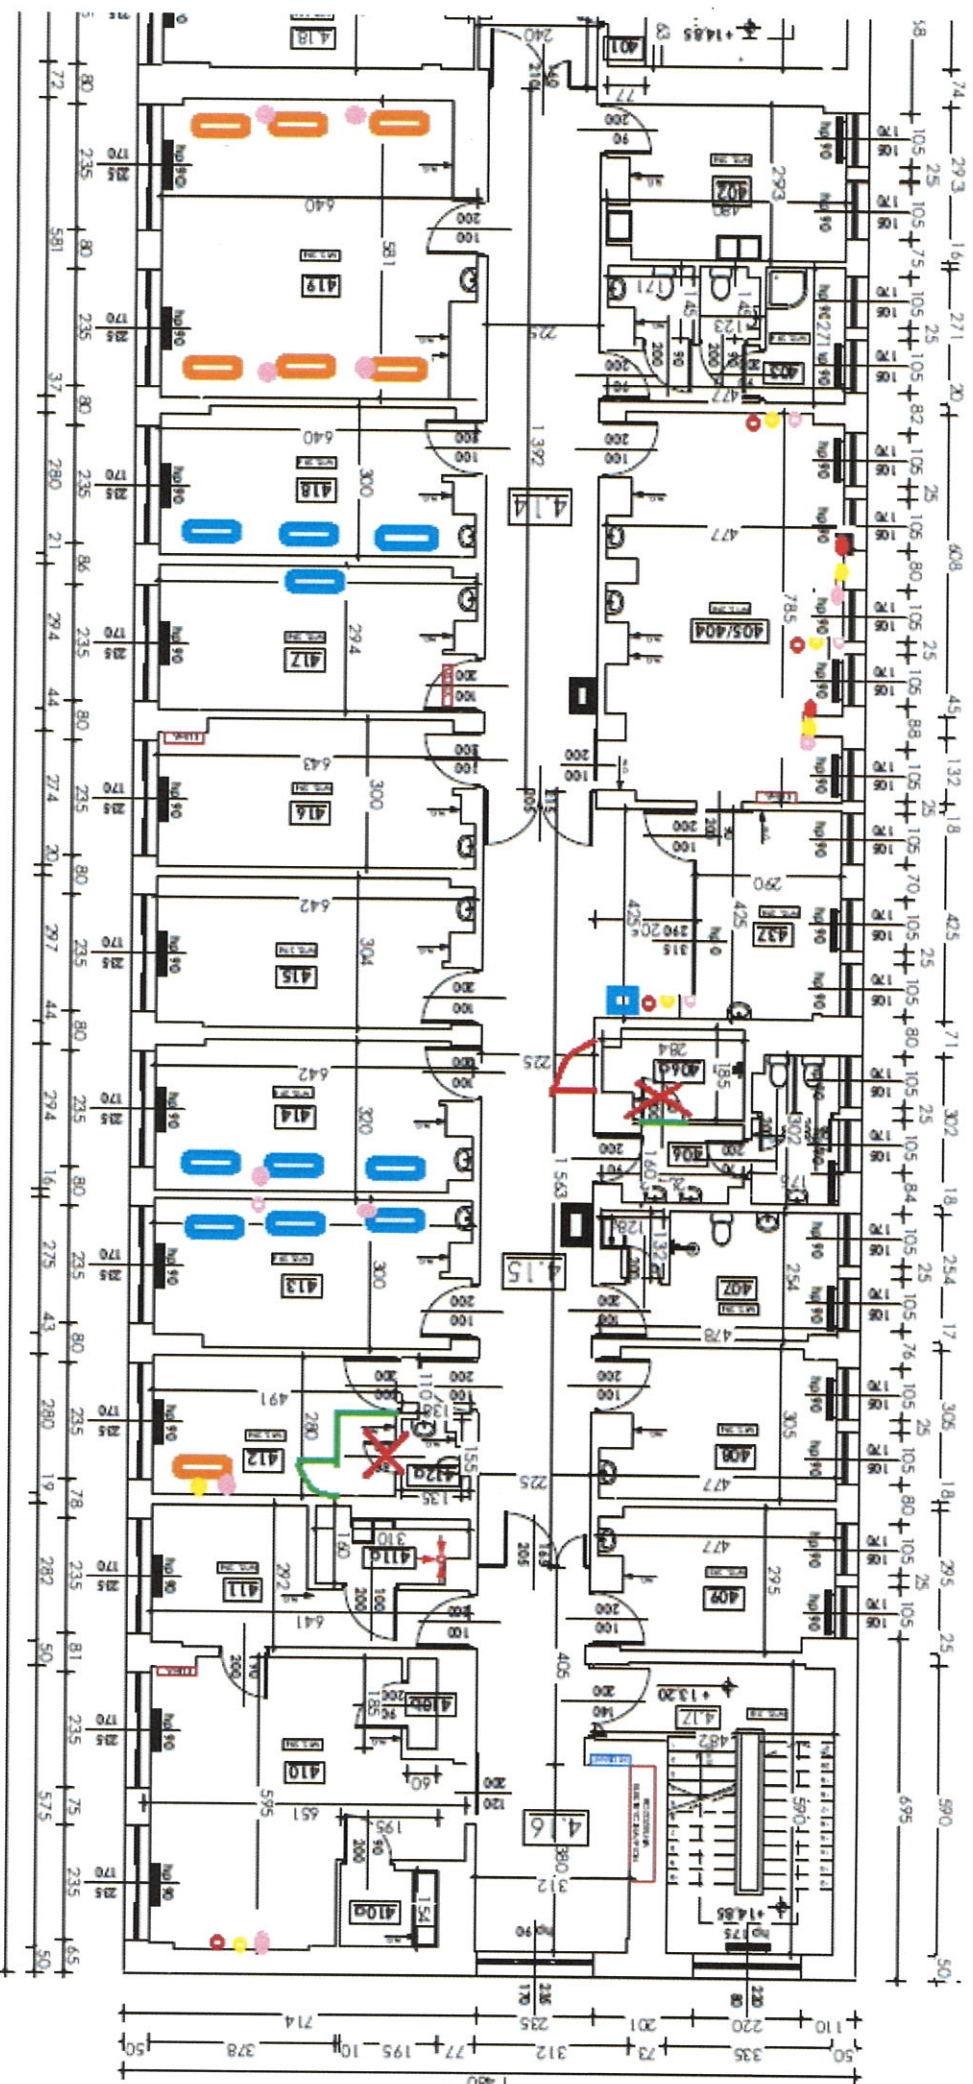

- istniejące gniazdo tlenu
- istniejące gniazdo powietrza
- istniejące oznakdo nróżni

Istniejąca skrzynka zaworowo informacyjna gazów medycznych

Istniejący panel kontrolny instalacji przyzwymowej


panel medyczny poziomy wyposażony w gniazdo tlenu i próżni

panel medyczny poziomy wyposażony w gniazdo tlenu, powietrza i próżni

dołącznik nr 1.2

Załącznik 2 Oddział Urologii



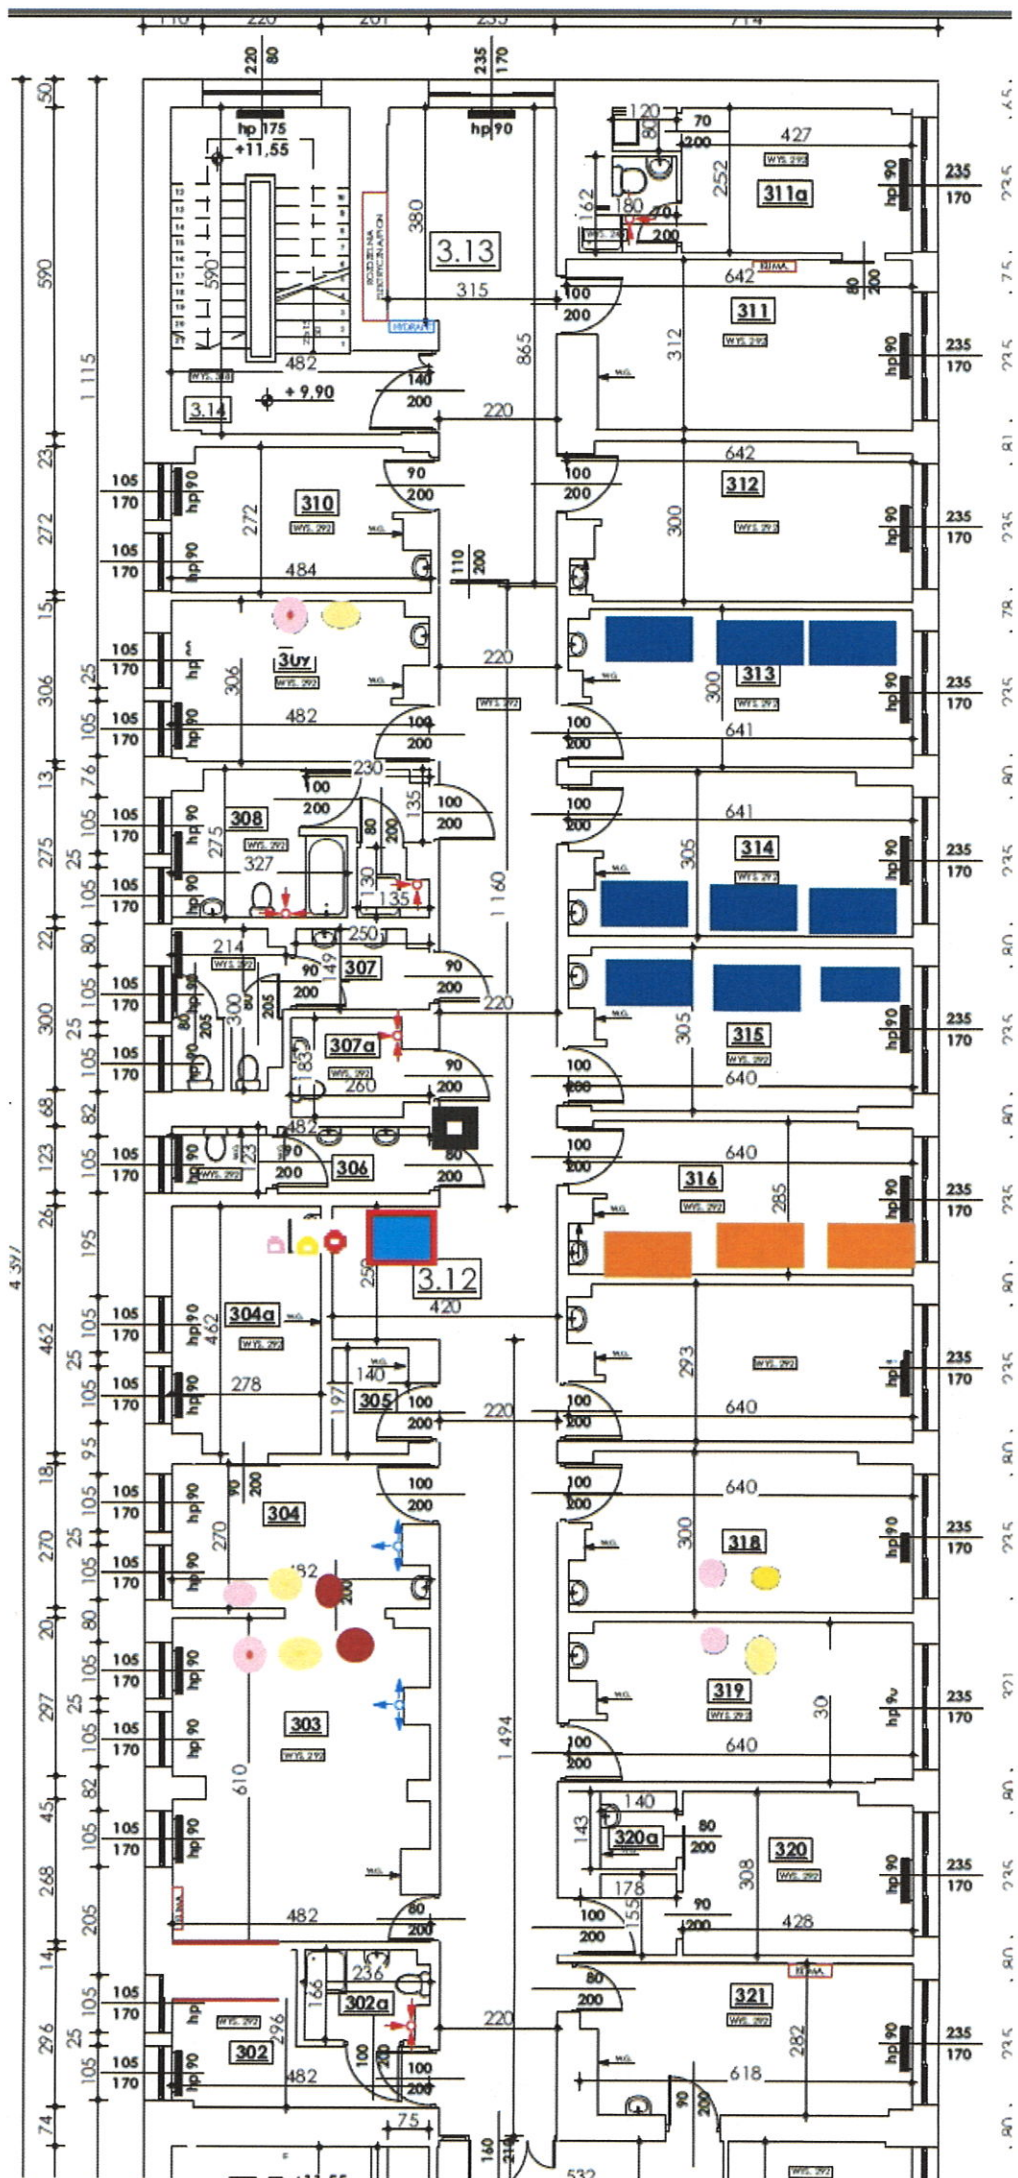

istniejące gniazdo powietrza  
istniejące gniazdo tlenu  
istniejące gniazdo próżni



istniejący panel kontrolny instalacji przyziemnej



istniejąca skrzynka zaworowo informacyjna gazów medycznych

# **ZAJĄCZNIK 3 Oddział Rehabilitacji**



panel medyczny poziomy wyposażony w gniazdo tlenu i próżni  
panel medyczny poziomy wyposażony w gniazdo tlenu, powietrza i próżni

*data, druk nr: 1.3*