
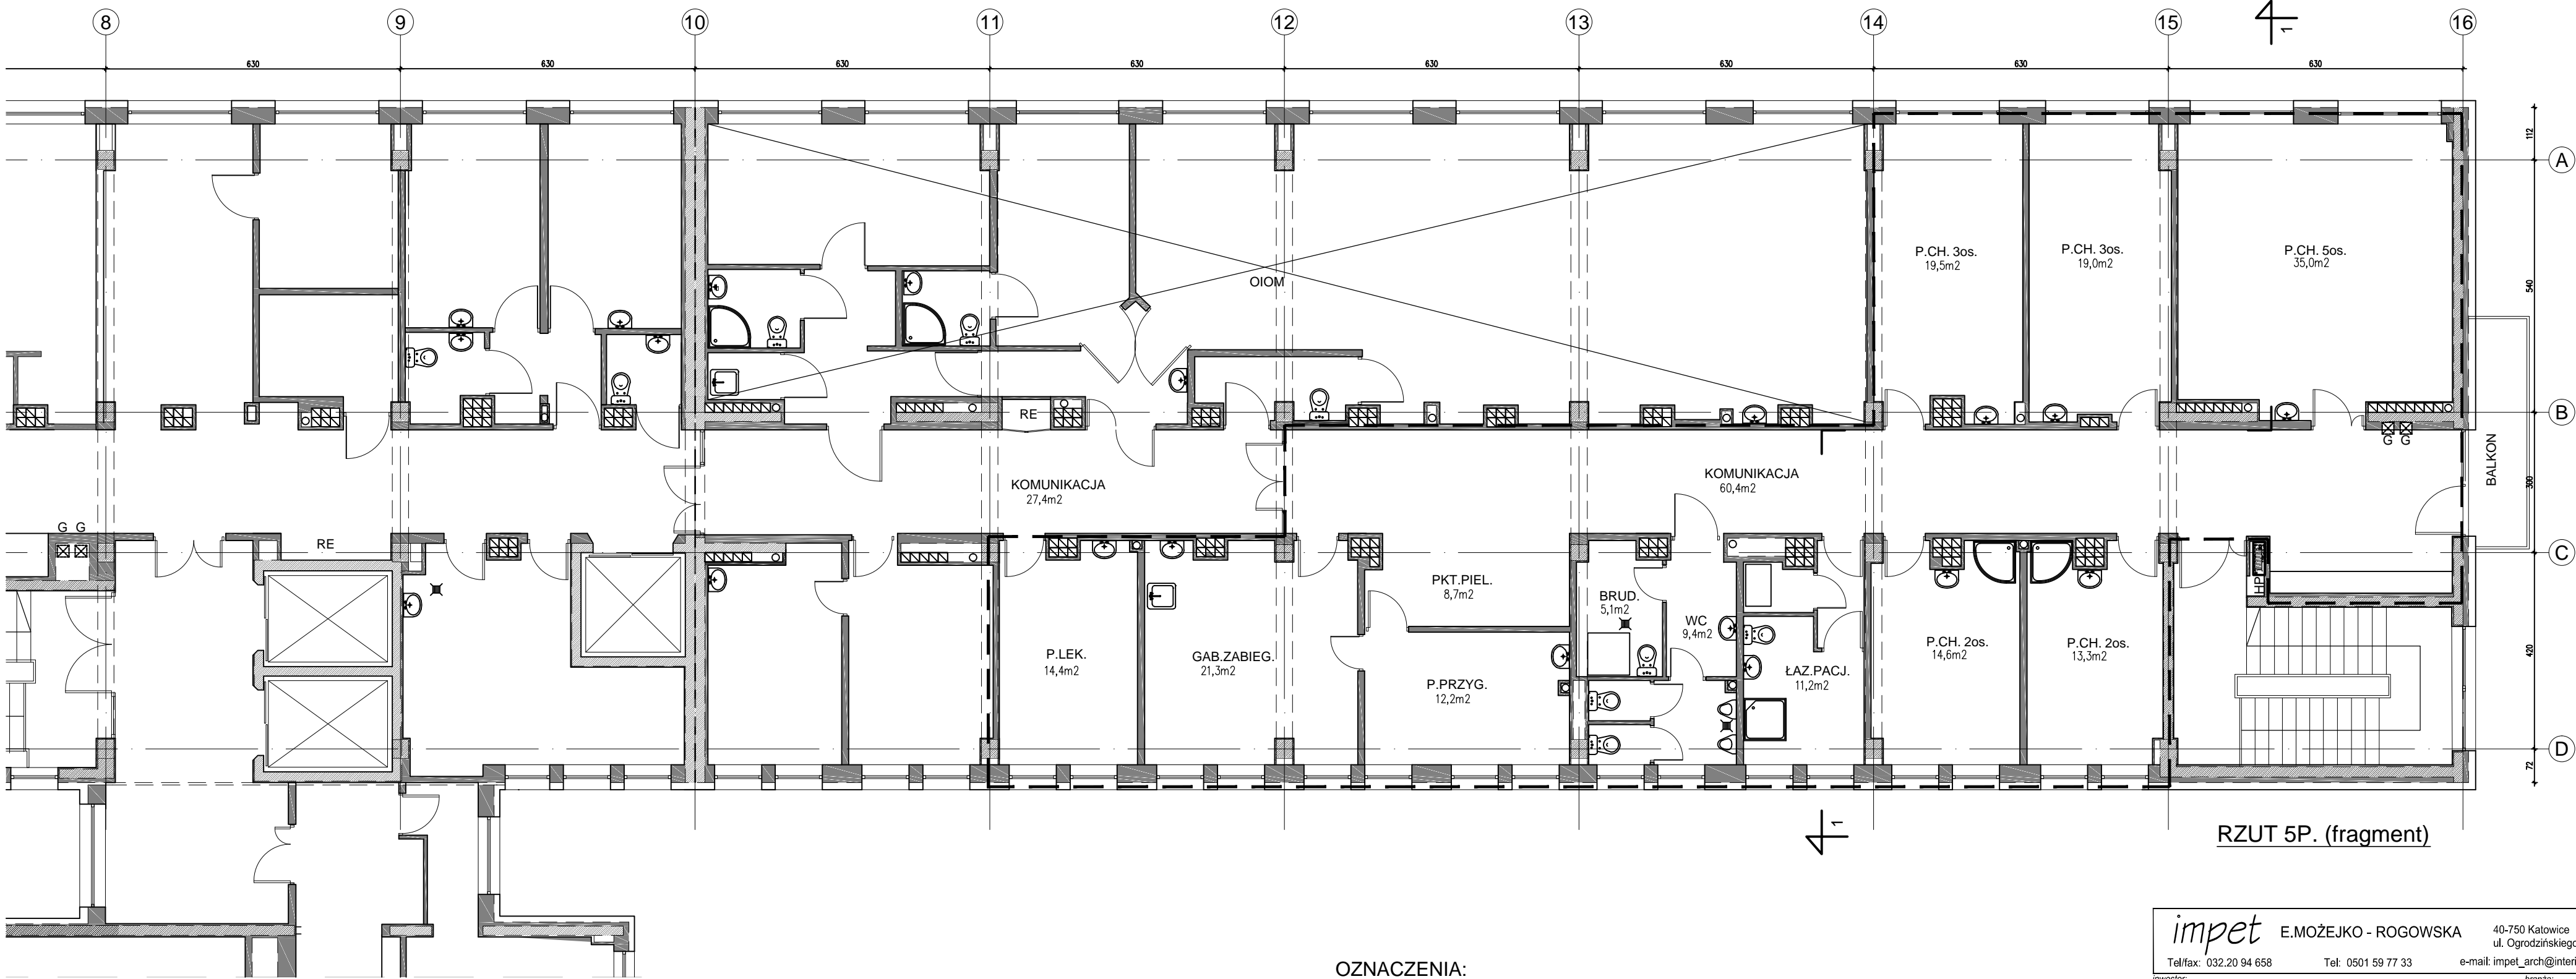


przekrój 1 - 1

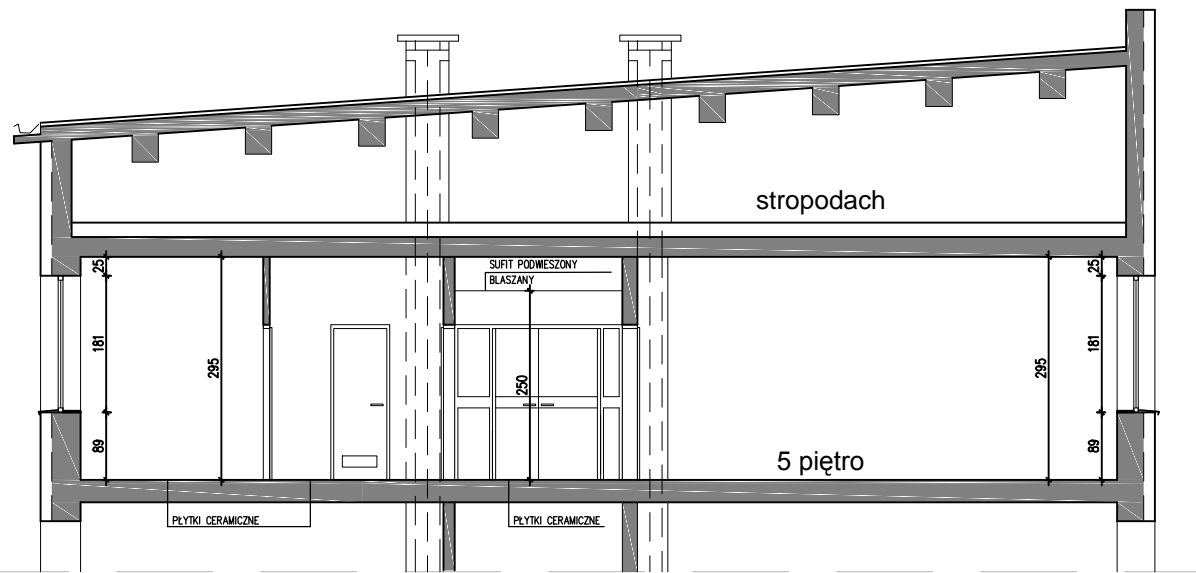

OZNACZENIA:

- ZAKRES OPRACOWANIA
- ISTN. ŚCIANY ZEWN. (Z OCIEPLENIEM)
- ISTN. ŚCIANY DZIAŁ.
- ISTN. ELEMENTY KONSTR. ŻELBET.

POWIERZCHNIA CAŁKOWITA ZAKRESU OPRACOWANIA: 290m2  
KUBATURA ZAKRESU OPRACOWANIA: 855,5m3  
WYSOKOŚĆ KONDYGNACJI: 2,95m

impet

E.MOŻEJKO - ROGOWSKA

40-750 Katowice  
ul. Ogrodzińskiego 9  
Tel/fax: 032.20 94 658  
Tel: 0501 59 77 33  
e-mail: impet\_arch@interia.pl

inwestor:

SPZOZ W BRZESKU  
UL. T. KOŚCIUSZKI 68, 32-810 BRZESKO

branża:

ARCHITEKTURA

temat:

PROJEKT MODERNIZACJI ODDZIAŁU ORTOPEDII NA 5 PIĘTRZE  
UL. T. KOŚCIUSZKI 68, 32-810 BRZESKO

data:

KATOWICE  
KWIECIEŃ 2017

autor:

mgr inż. arch. E.K. Możejko-Rogowska  
specjalność architektoniczna

nr uprawnień:

522/90  
SL-0463

podpis:

skala:

1:100

nr rysunku:

RZUT FRAGMENTU 5 PIĘTRA, PRZEKRÓJ -  
- STAN ISTNIEJĄCY

A-1

PROJEKT CHRONIONY PRAWEM AUTORSKIM, USTAWA z dn.04.02.1994, OZ.U.NR80 z 2000r., poz.904, WRAZ Z PÓŹNIEJSZYM