

LEGENDA:

INSTALACJA WOD.-KAN.:

- K-Ø 110 - widoczny pion kanalizacji sanitarnej
- W-Ø 18 - widoczny pion wodociągowy
- HYDRANT - widoczny hydrant

INSTALACJA C.O.:

- C-Ø 14 - widoczny pion centralnego ogrzewania
- widoczny grzejniki

INSTALACJA GAZ:


- G-Ø 14 - widoczny pion gazowy


INSTALACJA ELEKTRYCZNA:

- ROZDZIELNIA ELEKTRYCZNA/PION - widoczny pion elektryczny
- ROZDZ - widoczny rozdzielnia
- KLIMA. - widoczny klimatyzator
- SERW. - widoczny serwer
- CENTR - widoczna centrala
- widoczna licznik prądu
- widoczny elektryczny grzejniki
- widoczna antena/maszt antenowy
- CENTRALA WENTYLACJI - widoczna centrala wentylacji

INSTALACJA WENTYLACJI MECHANICZNEJ:

- widoczna wentylacja mechaniczna
- widoczna piony wentylacji
- W.G. - widoczna wentylacja grawitacyjna

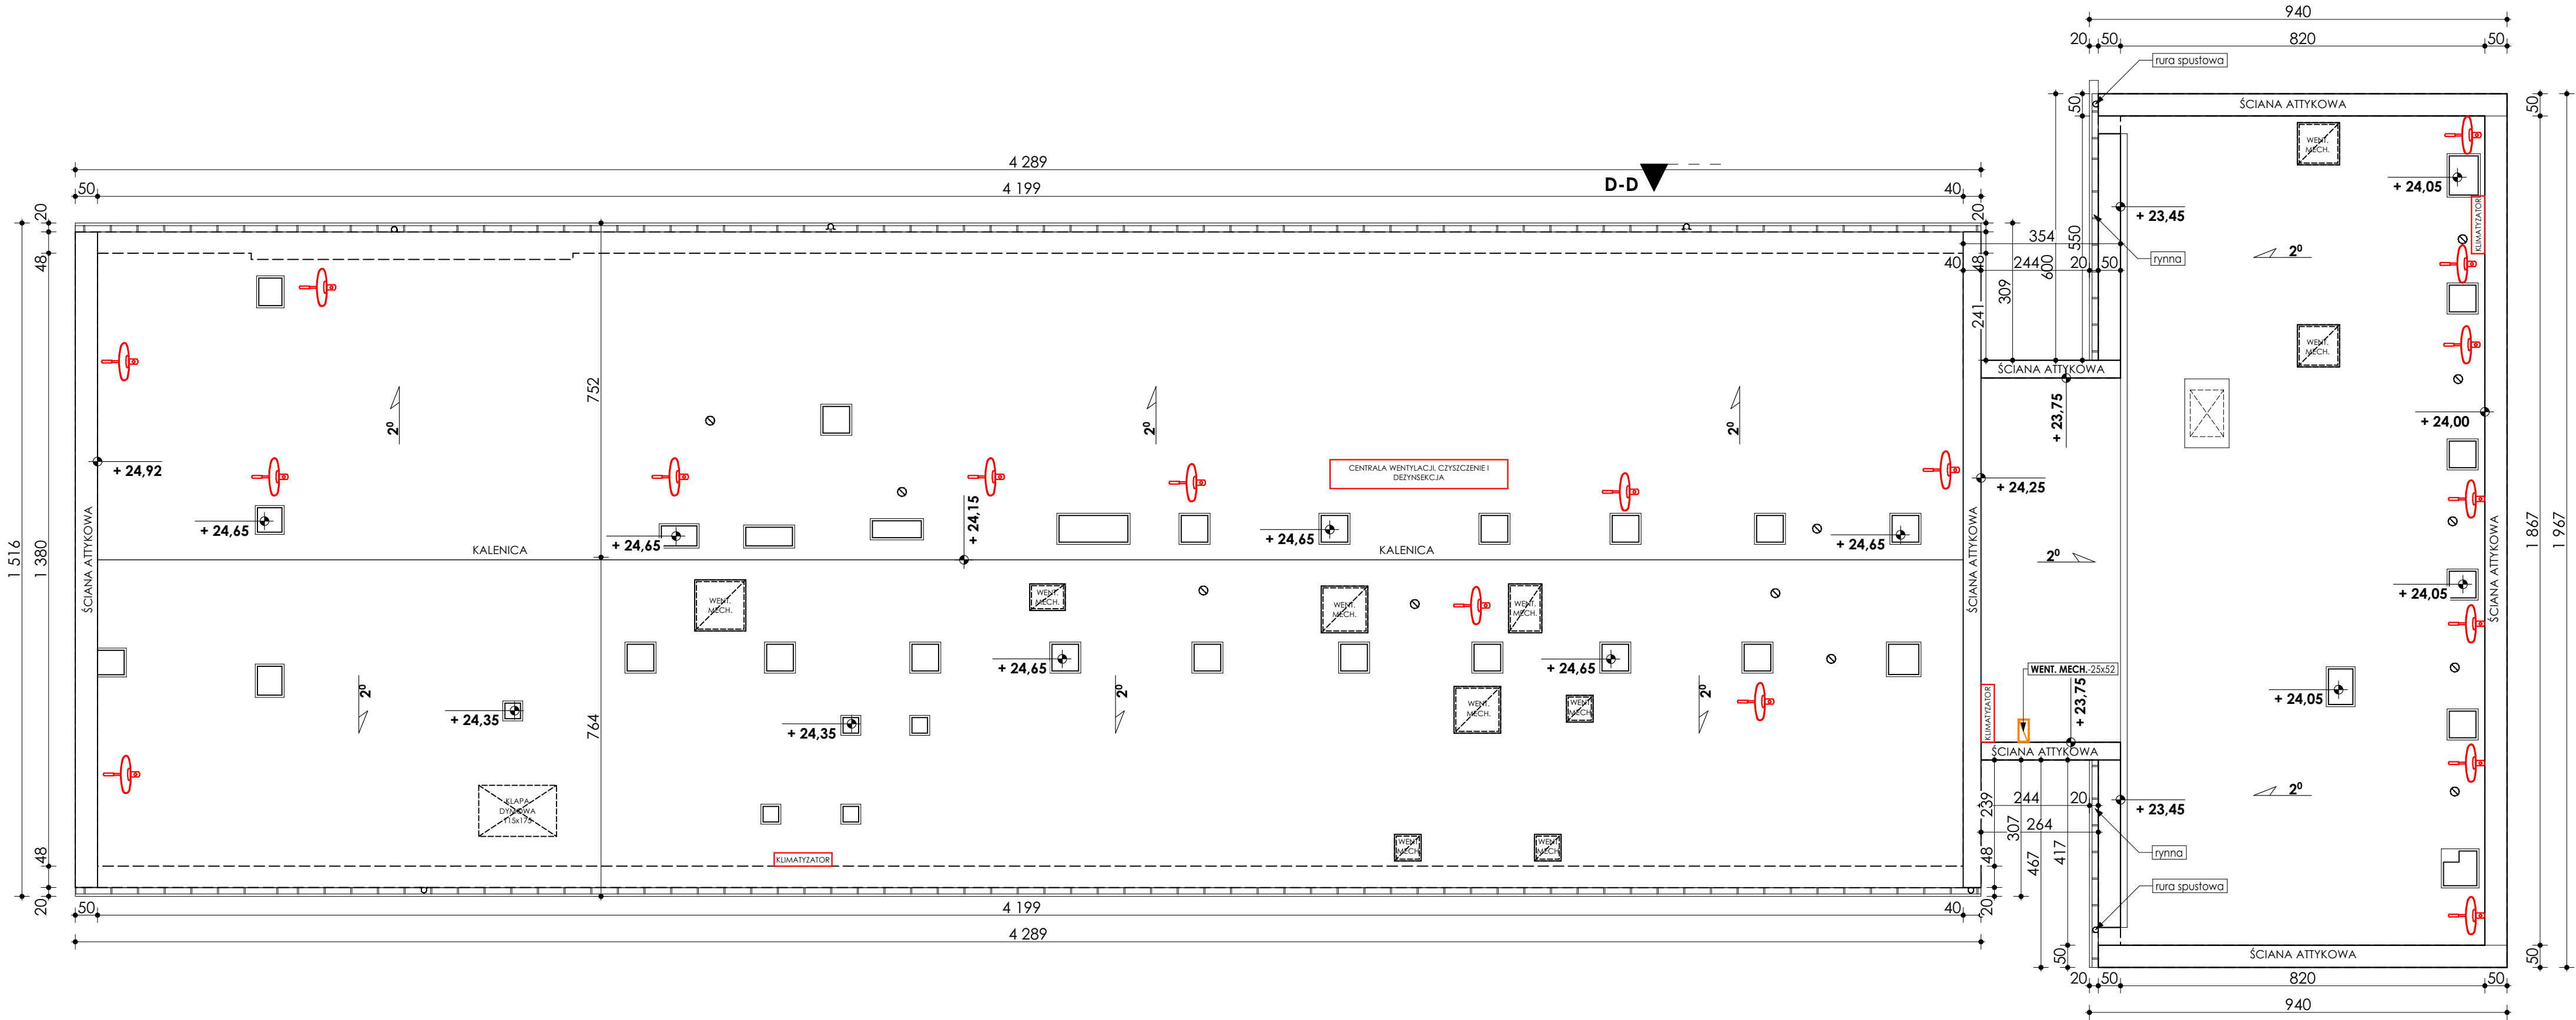

STAN ISTNIEJĄCY NA DZIEŃ 02.12.2019 r.	
	
ARCHITECTURA ARCHITECTURA Biuro Projektowe Archi-Plan 34-402 Chmielnik Dąbki ul. Leśna 19 tel. 782 202 182	
INWESTOR: Samodzielny Publiczny Zespół Opieki Zdrowotnej 32-800 Brzesko ul. Kościuszki 68	
TYTUŁ PROJEKTU: Budynek główny składający się z segmentów: A1, A12, A2, B, C, D „Wykonanie uproszczonej inwentaryzacji architektoniczno-budowlanej budynku Samodzielnego Publicznego Zespołu Opieki Zdrowotnej w Brzesku”	
ADRES INWESTYCJI: Brzesko Brzesko - dz. ew. nr 1410/19 obwód Brzesko, jednostka ewidencyjna Brzesko	
TYTUŁ ARKUSZA: RZUT POŁACI DACHOWEJ	
Faza: Projekt Budowlany	
OPRACOWAŁ: mgr inż. arch. Marcin Chryczek Upr. nr ewd. MPOJA/041/2018 MP - 2399	PODPIS:
SKALA RYSUNKÓW: 1:100	
NUMER ARKUSZA: 10	DATA: 12.2019r.
RYSUNEK CHRONI PRAWO AUTORSKIE. ZAKAZ KOPLOWANIA	